

M3+A
62,93 m²
A.34

INWESTOR:

DOMY BW Sp. z o.o.

ul. Franciszka Walczaka 12/15

66-400 Gorzów Wielkopolski

tel. 95 720 21 04

e-mail: biuro@arr-nieruchomosci.pl



INWESTYCJA: **APARTAMENTY CZEREŚNIOWA**


GORZÓW WIELKOPOLSKI, UL. CZEREŚNIOWA

APARTAMENTY CZEREŚNIOWA

Budynek:	A
Mieszkanie nr:	A.34
Typ:	M3+A
Piętro:	4
Powierzchnia:	62,93 m²

1 Korytarz	7,55 m ²
2. Salon z aneksem	26,11 m ²
3. Pokój	9,16 m ²
4. Pokój	14,05 m ²
5. Łazienka	6,06 m ²
6. Balkon	5,49 m ²

SCHEMAT LOKALIZACJI MIESZKANIA:

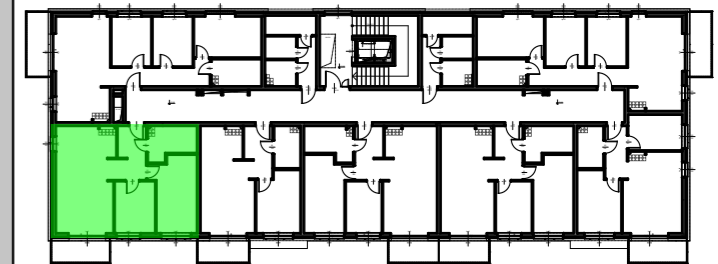

LEGENDA:

90	- wymiary okna, drzwi (szer. / wys.)
200	- wymiary okna, drzwi (szer. / wys.)
(ks)	- kanalizacja sanitarna.
w:kuchnia	- wentylacja kuchnia
w:okap	- wentylacja kuchnia okap
w:łazienka	- wentylacja łazienka
■	- ściana nierozbieralna
▬	- ściana działowa

UWAGI:

- Do każdego mieszkania przyporządkowane jest miejsce postojowe na terenie.
- Powierzchnia podana wg PN-ISO 9836:1997 z uwzględnieniem tynków.
- Powierzchnia mogą ulec niewielkim zmianom wynikającym z realizacji obiektu.
- Wymiary podano bez uwzględnienia wykończenia ścian.
- Instalacje i powierzchnie podano na podstawie projektu budowlanego, mogą wystąpić zmiany w projekcie wykonawczym.
- Wysokość pomieszczeń od szczyty do wykończonego sufitu ok. 260 cm
- Urządzenie sanitarne i kuchenne nie stanowią wyposażenia lokali mieszkalnych. Rozmieszczenie urządzeń przedstawiono jako przykładowe i może ulec zmianie.

SKALA 1:50 - PRZY WYDRUKU W FORMACIE A3