
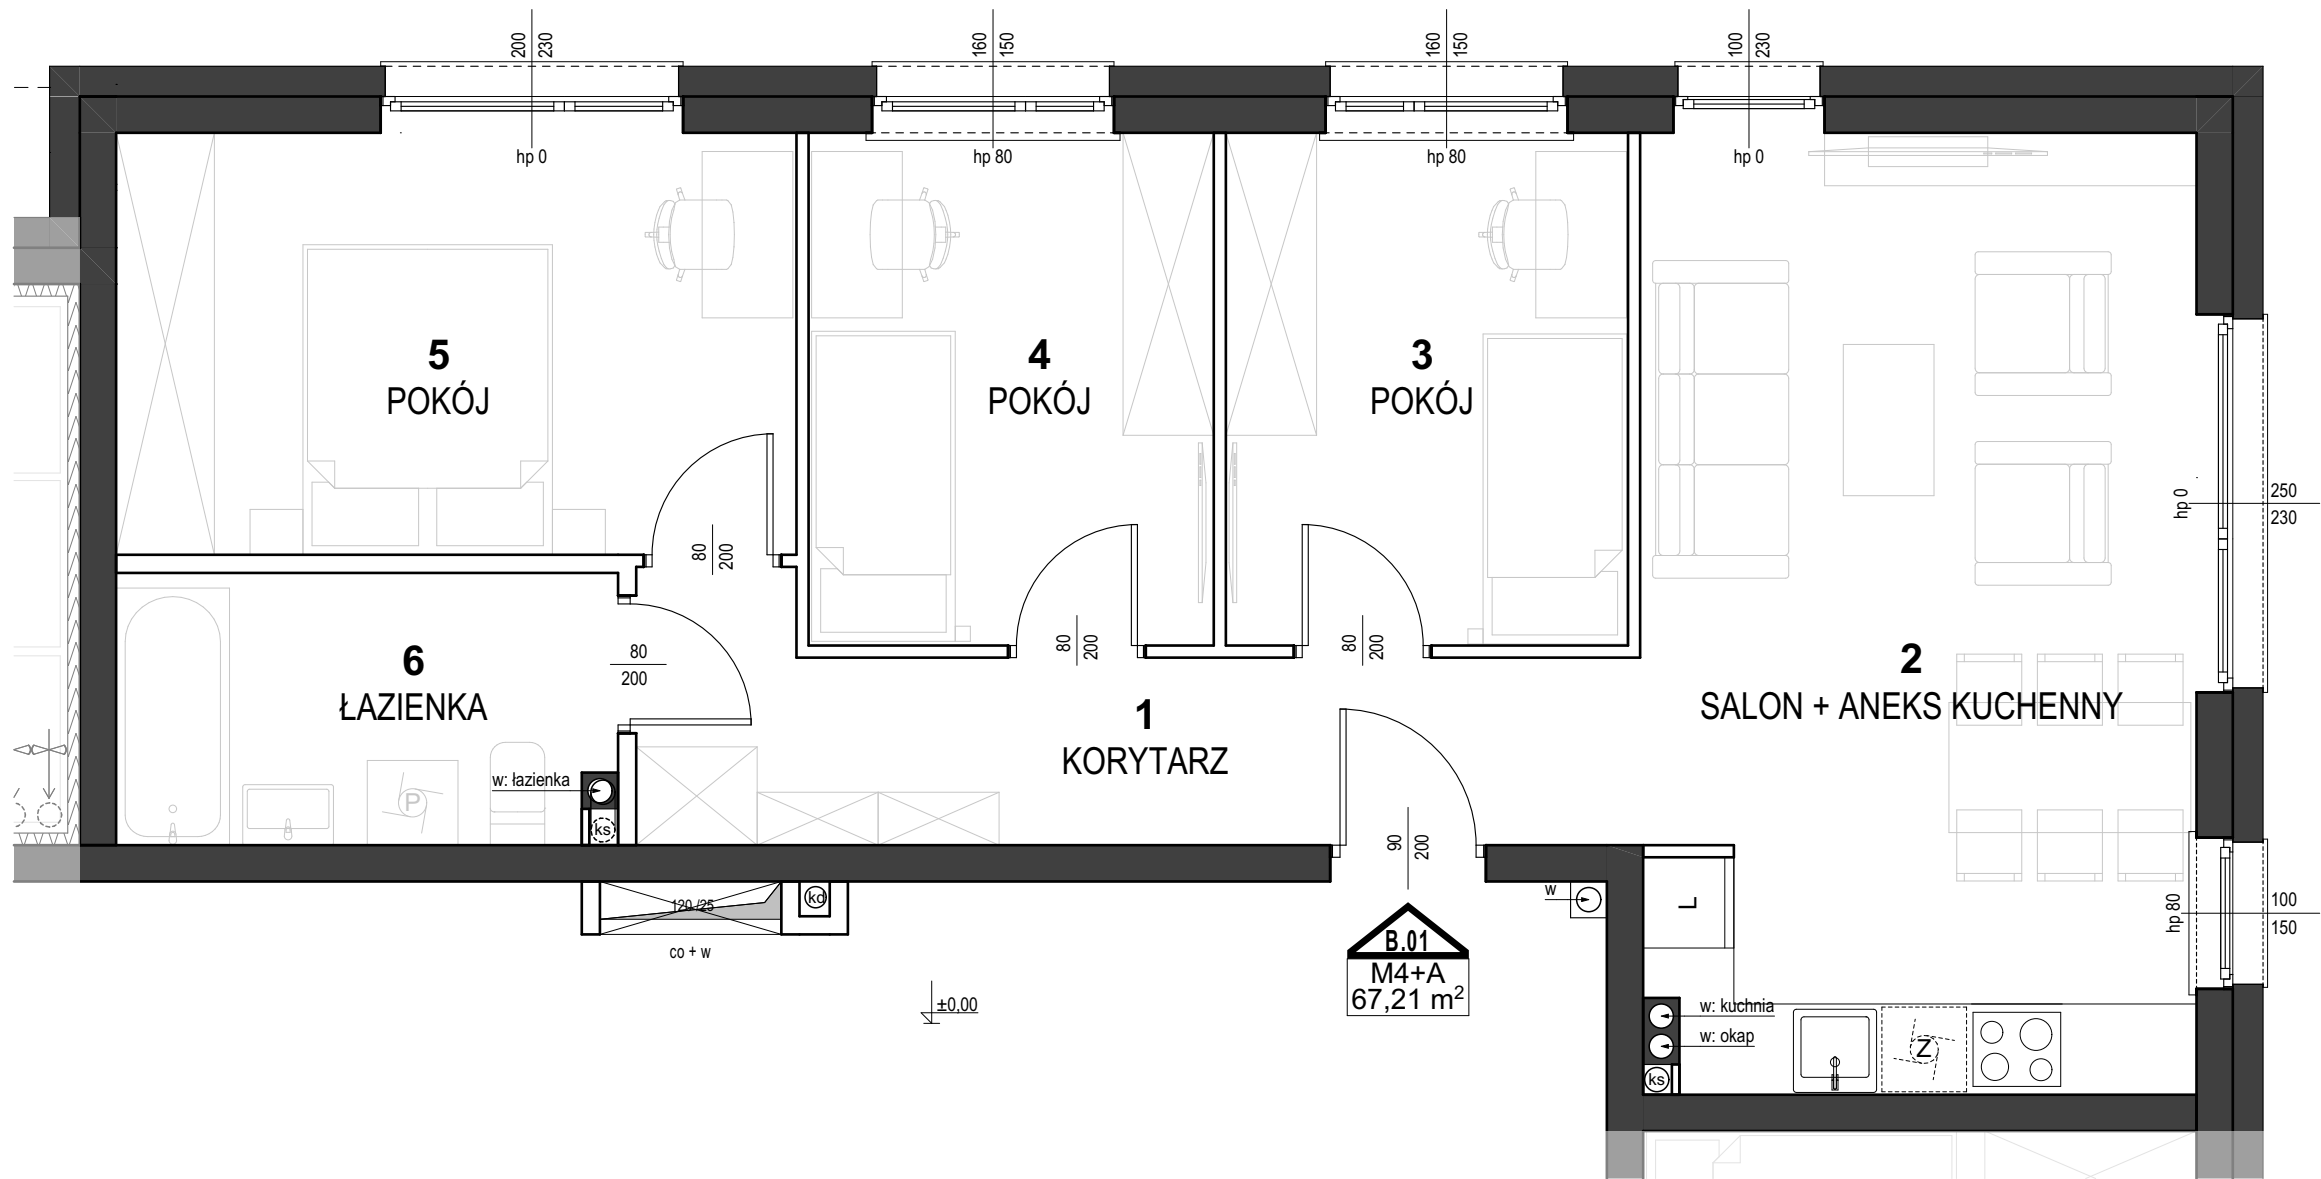


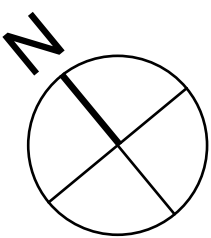

INWESTOR:

DOMY BW Sp. z o.o.

ul. Franciszka Walczaka 12/15
66-400 Gorzów Wielkopolski
tel. 95 720 21 04
e-mail: biuro@arr-nieruchomosci.pl


DOMY BW SP. z o.o.

INWESTYCJA: **APARTAMENTY CZEREŚNIOWA**
GORZÓW WIELKOPOLSKI, UL. CZEREŚNIOWA

APARTAMENTY CZEREŚNIOWA	
Budynek:	B
Mieszkanie nr:	B.01
Typ:	M4+A
Piętro:	0
Powierzchnia:	67,21 m²

1. Korytarz	8,62 m ²
2. Salon z aneksem	22,85 m ²
3. Pokój	8,84 m ²
4. Pokój	8,90 m ²
5. Pokój	12,34 m ²
6. Łazienka	5,66 m ²

SCHEMAT LOKALIZACJI MIESZKANIA:

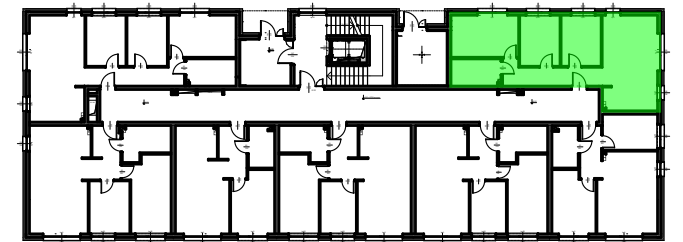

LEGENDA:	
90	- wymiary okna, drzwi (szer. / wys.)
200	
(ks)	- kanalizacja sanitarna.
w: kuchnia	- wentylacja kuchnia
w: okap	- wentylacja kuchnia okap
w: łazienka	- wentylacja łazienka
	- ściana nierozbieralna
	- ściana działowa

UWAGI:

- Do każdego mieszkania przyporządkowane jest miejsce postojowe na terenie.
- Powierzchnia podana wg PN-ISO 9836:1997 z uwzględnieniem tynków.
- Powierzchnia mogą ulec niewielkim zmianom wynikającym z realizacji obiektu.
- Wymiary podano bez uwzględnienia wykończenia ścian.
- Instalacje i powierzchnie podano na podstawie projektu budowlanego, mogą wystąpić zmiany w projekcie wykonawczym.
- Wysokość pomieszczeń od szlichty do wykończonego sufitu ok. 260 cm
- Urządzenie sanitarne i kuchenne nie stanowią wyposażenia lokali mieszkalnych. Rozmieszczenie urządzeń przedstawiono jako przykładowe i może ulec zmianie.

SKALA 1:50 - PRZY WYDRUKU W FORMACIE A3