


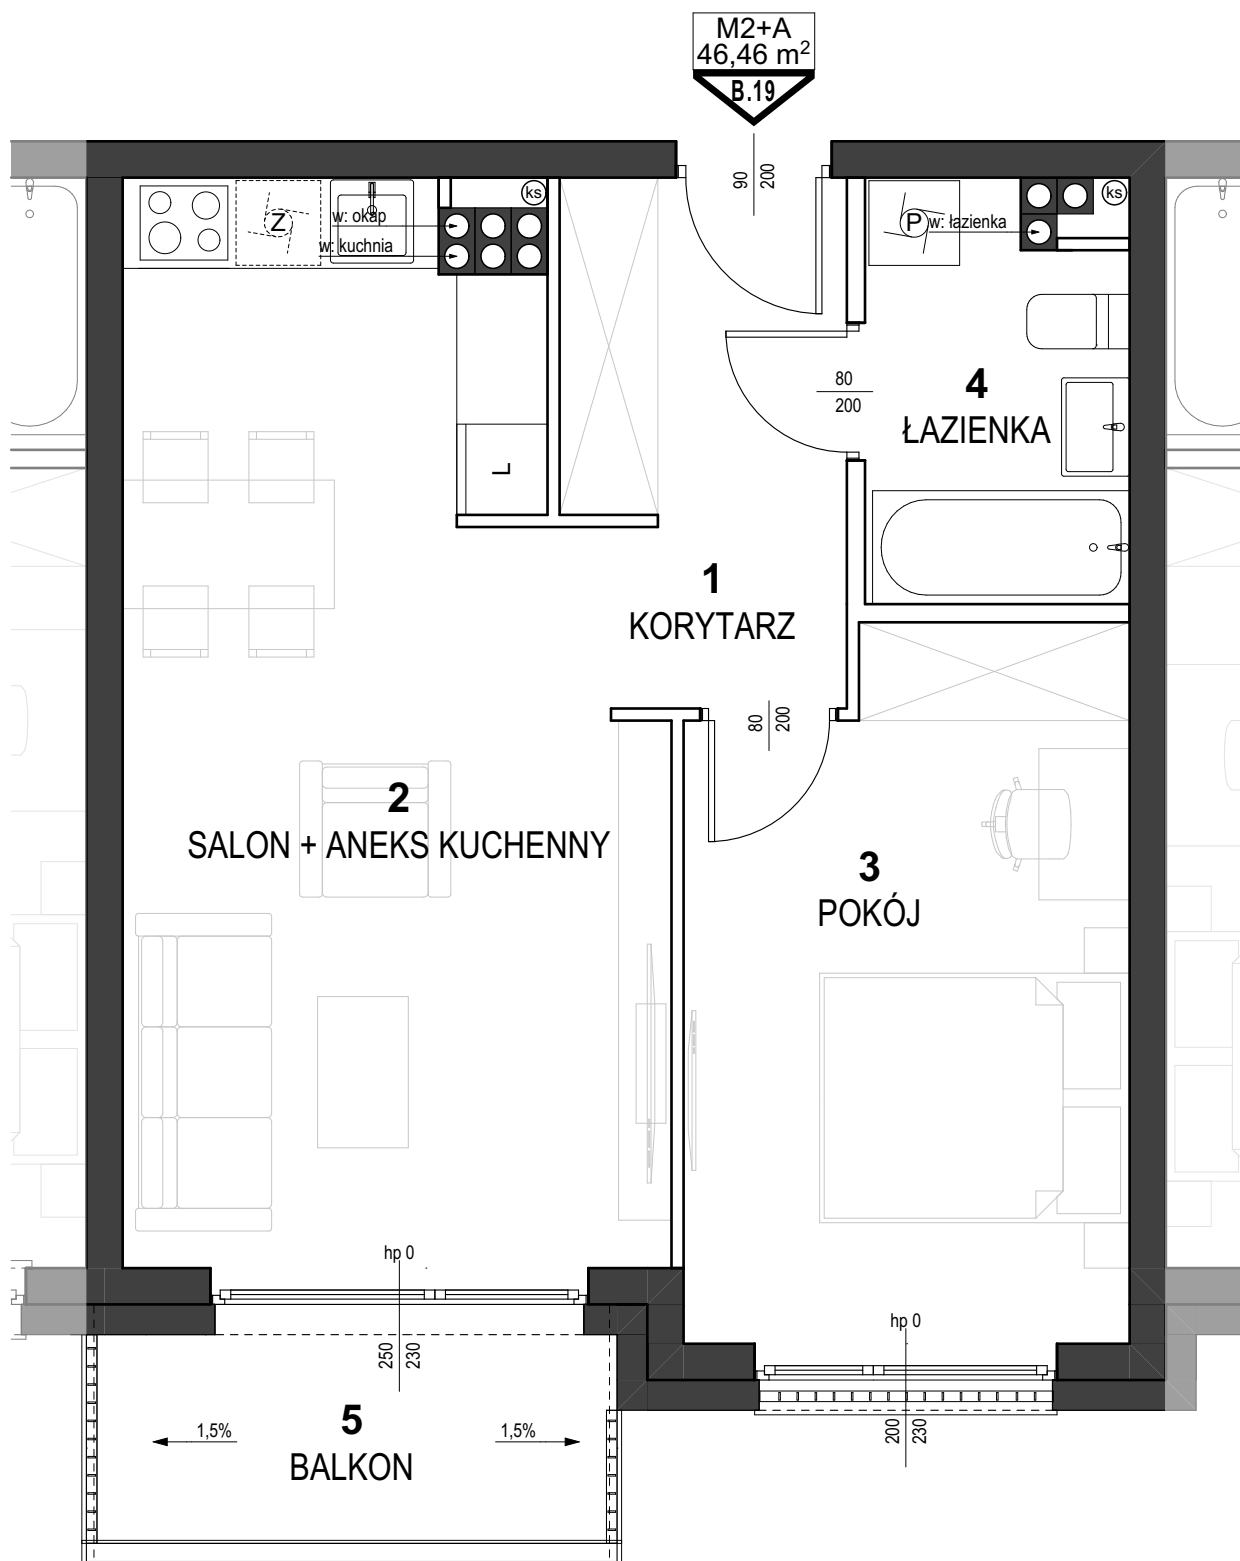

SKALA 1:50 - PRZY WYDRUKU W FORMACIE A3

INWESTOR:

DOMY BW Sp. z o.o.

ul. Franciszka Walczaka 12/15
66-400 Gorzów Wielkopolski
tel. 95 720 21 04
e-mail: biuro@arr-nieruchomosci.pl



DOMY BW Sp. z o.o.


INWESTYCJA: APARTAMENTY CZEREŚNIOWA
GORZÓW WIELKOPOLSKI, UL. CZEREŚNIOWA

APARTAMENTY CZEREŚNIOWA

Budynek:	B
Mieszkanie nr:	B.19
Typ:	M2+A
Piętro:	2
Powierzchnia:	46,46 m ²

1 Korytarz	6,04 m ²
2. Salon z aneksem	22,92 m ²
3. Pokój	13,09 m ²
4. Łazienka	4,41 m ²
5. Balkon	4,62 m ²

SCHEMAT LOKALIZACJI MIESZKANIA:

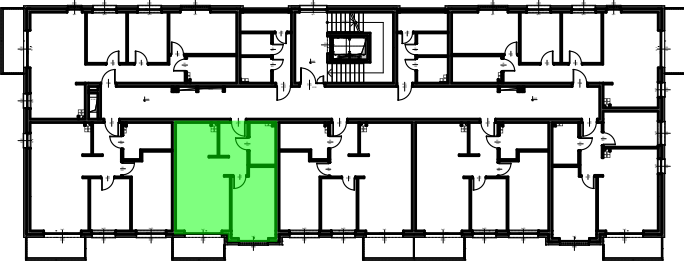

LEGENDA:

90	- wymiary okna, drzwi (szer. / wys.)
200	
(ks)	- kanalizacja sanitarna.
w:kuchnia	- wentylacja kuchnia
w:okap	- wentylacja kuchnia okap
w:łazienka	- wentylacja łazienka
	- ściana nierozbieralna
	- ściana działowa

UWAGI:

- Do każdego mieszkania przyporządkowane jest miejsce postojowe na terenie.
- Powierzchnia podana wg PN-ISO 9836:1997 z uwzględnieniem tynków.
- Powierzchnia mogą ulec niewielkim zmianom wynikającym z realizacji obiektu.
- Wymiary podano bez uwzględnienia wykończenia ścian.
- Instalacje i powierzchnie podano na podstawie projektu budowlanego, mogą wystąpić zmiany w projekcie wykonawczym.
- Wysokość pomieszczeń od szlichty do wykończonego sufitu ok. 260 cm
- Urządzenie sanitarne i kuchenne nie stanowią wyposażenia lokali mieszkalnych. Rozmieszczenie urządzeń przedstawiono jako przykładowe i może ulec zmianie.