


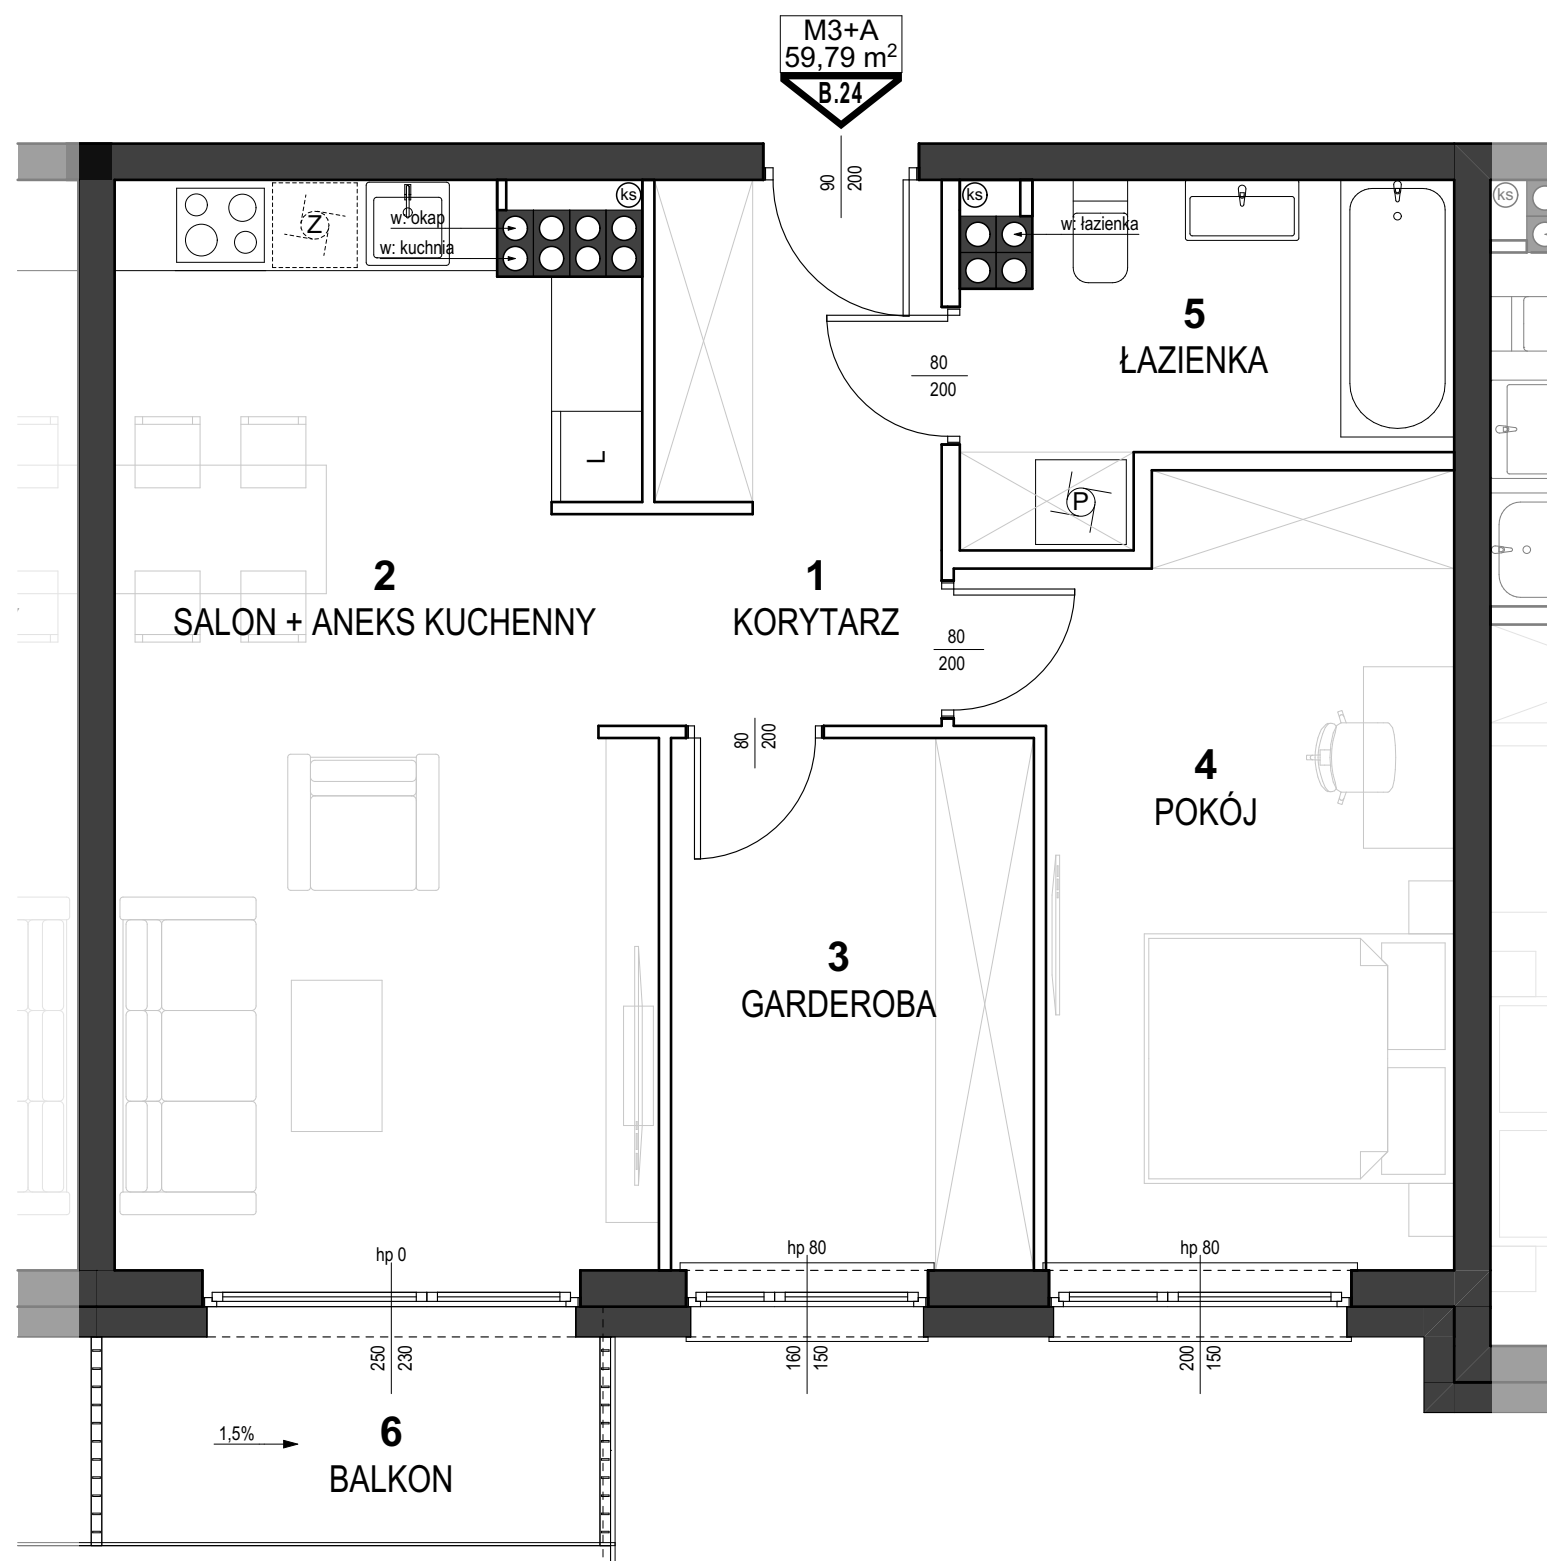

SKALA 1:50 - PRZY WYDRUKU W FORMACIE A3

INWESTOR:

DOMY BW Sp. z o.o.

ul. Franciszka Walczaka 12/15
66-400 Gorzów Wielkopolski
tel. 95 720 21 04
e-mail: biuro@arr-nieruchomosci.pl



DOMY BW Sp. z o.o.


INWESTYCJA: APARTAMENTY CZEREŚNIOWA
GORZÓW WIELKOPOLSKI, UL. CZEREŚNIOWA

APARTAMENTY CZEREŚNIOWA


Budynek:	B
Mieszkanie nr:	B.24
Typ:	M3+A
Piętro:	3
Powierzchnia:	59,79 m ²

1 Korytarz	7,13 m ²
2. Salon z aneksem	24,12 m ²
3. Garderoba	8,27 m ²
4. Pokój	14,21 m ²
5. Łazienka	6,06 m ²
6. Balkon	4,48 m ²

SCHEMAT LOKALIZACJI MIESZKANIA:

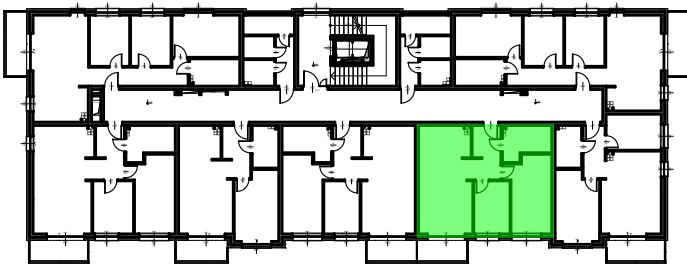

LEGENDA:

 90	- wymiary okna, drzwi (szer. / wys.)
200	
(ks)	- kanalizacja sanitarna.
w:kuchnia	- wentylacja kuchnia
w:okap	- wentylacja kuchnia okap
w:łazienka	- wentylacja łazienka
	- ściana nierozbieralna
	- ściana działowa

- UWAGI:
- Do każdego mieszkania przyporządkowane jest miejsce postojowe na terenie.
 - Powierzchnia podana wg PN-ISO 9836:1997 z uwzględnieniem tynków.
 - Powierzchnia mogą ulec niewielkim zmianom wynikającym z realizacji obiektu.
 - Wymiary podano bez uwzględnienia wykończenia ścian.
 - Instalacje i powierzchnie podano na podstawie projektu budowlanego, mogą wystąpić zmiany w projekcie wykonawczym.
 - Wysokość pomieszczeń od szlichty do wykończonego sufitu ok. 260 cm
 - Urządzenie sanitarne i kuchenne nie stanowią wyposażenia lokali mieszkalnych. Rozmieszczenie urządzeń przedstawiono jako przykładowe i może ulec zmianie.