



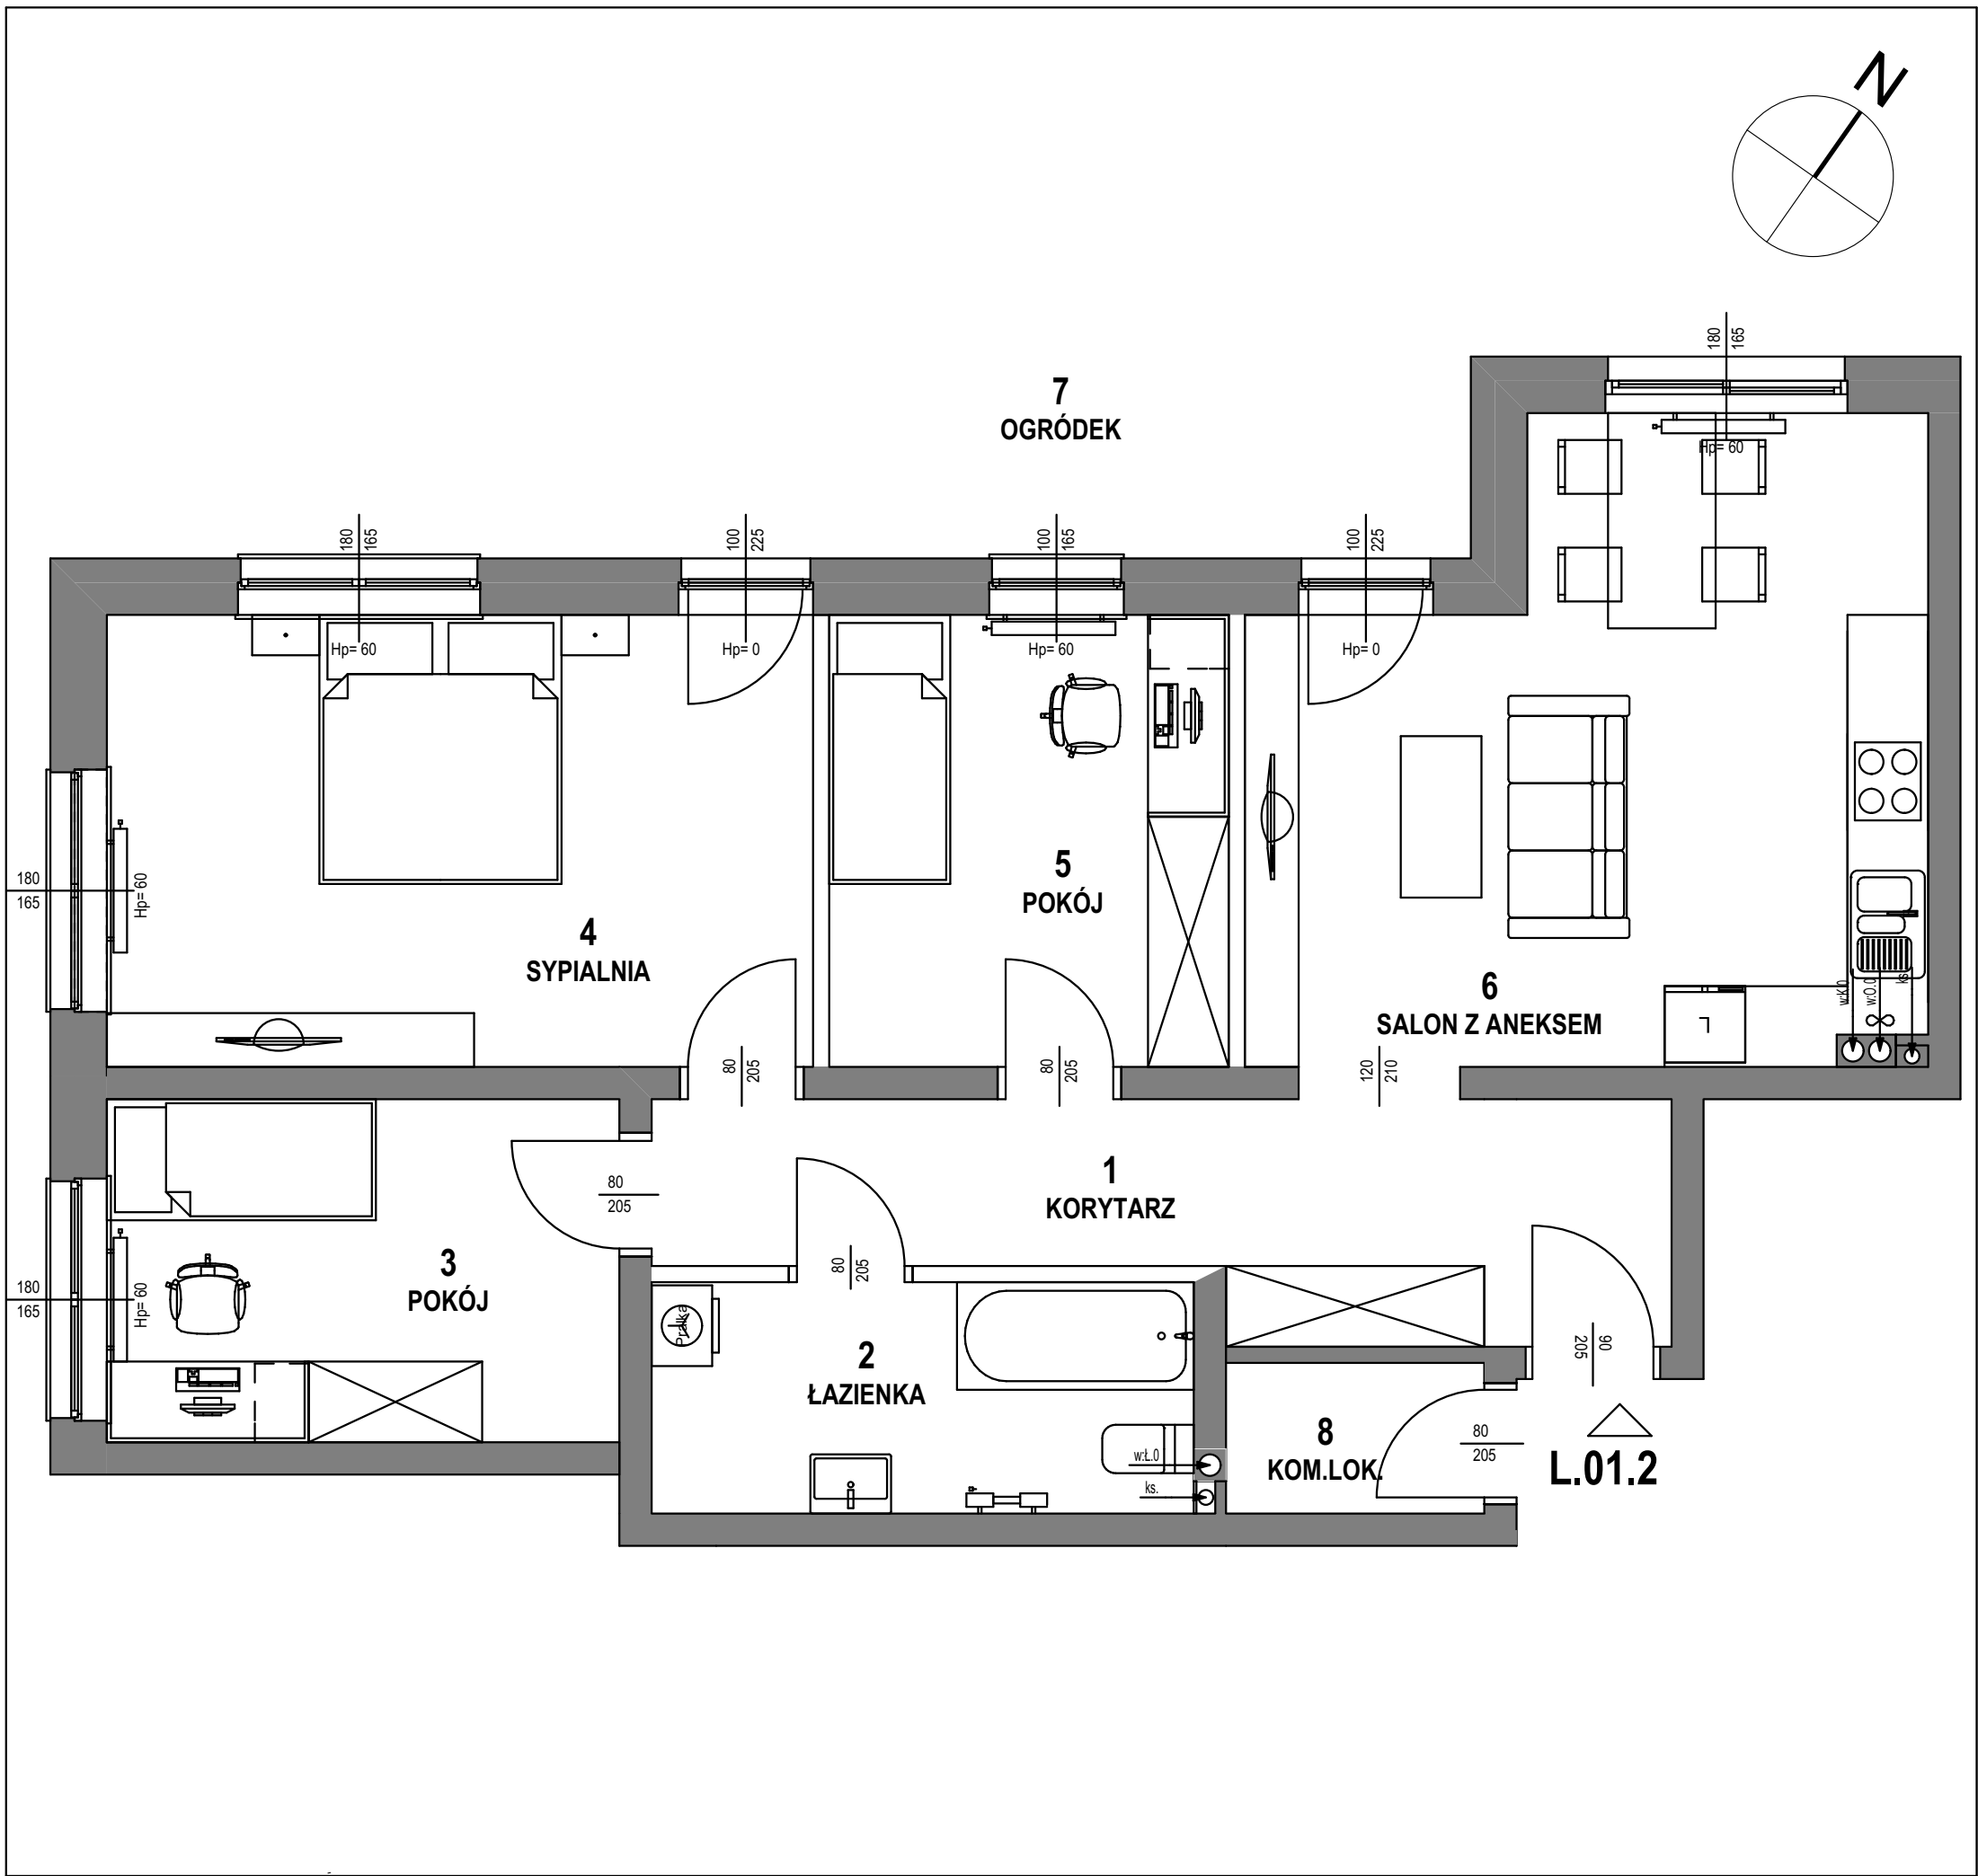

INWESTOR:	
DOMY BW Sp. z o.o.	
ul. Krzywoustego 9/1	
66-400 Gorzów Wielkopolski	
tel. 95 720 21 04	
e-mail: biuro@arr-nieruchomosci.pl	
INWESTYCJA: OSIEDLE POGODNE W BARLINKU	
BARLINEK, GÓRNY TARAS, UL. MONIUSZKI	
OSIEDLE POGODNE	
Budynek nr:	2
Mieszkanie nr:	L.01.2
Typ:	M4+A
Piętro:	0
Powierzchnia:	76,38 m²
1 Korytarz 11,17 m²	
2 Łazienka 6,76 m²	
3 Pokój 9,53 m²	
4 Sypialnia 17,57 m²	
5 Pokój 9,79 m²	
6 Salon z aneksem 21,56 m²	
RAZEM: 76,38 m²	
7 Ogródek 94,3 m²	
8 komórka lokatorska 2,06 m²	

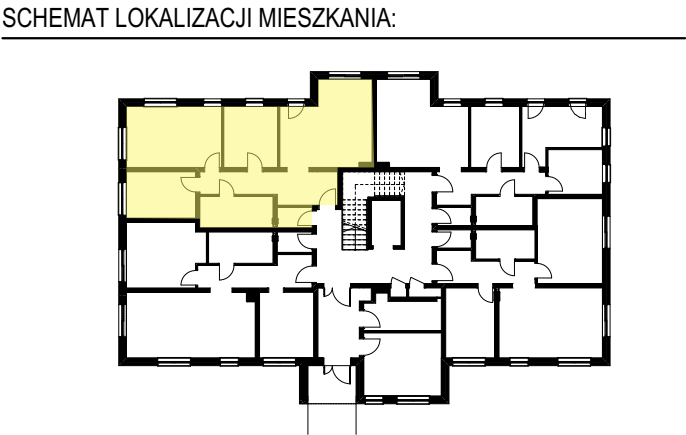

LEGENDA:	
90	- wymiary okna, drzwi (szer. / wys.)
200	- grzejnik c.o.
ks	- kanalizacja sanitarna.
w.k.0	- wentylacja kuchnia
w.o.0	- wentylacja kuchnia okap
w.l.0	- wentylacja łazienka
	- ściana nierozbieralna
	- ściana działowa

UWAGI:

- Do każdego mieszkania przyporządkowane jest miejsce postojowe na terenie.
- Powierzchnia podana wg PN-ISO 9836:1997 z uwzględnieniem tynków.
- Powierzchnia mogą ulec niewielkim zmianom wynikającym z realizacji obiektu.
- Wymiary podano bez uwzględnienia wykończenia ścian.
- Instalacje i powierzchnie podano na podstawie dokumentacji projektowej, mogą wystąpić zmiany w trakcie realizacji budowy.
- Wysokość pomieszczeń od szlichty do wykończonego sufitu ok. 260 cm
- Urządzenie sanitarne i kuchenne nie stanowią wyposażenia lokali mieszkalnych. Rozmieszczenie urządzeń przedstawiono jako przykładowe i może ulec zmianie.