



L.01.4

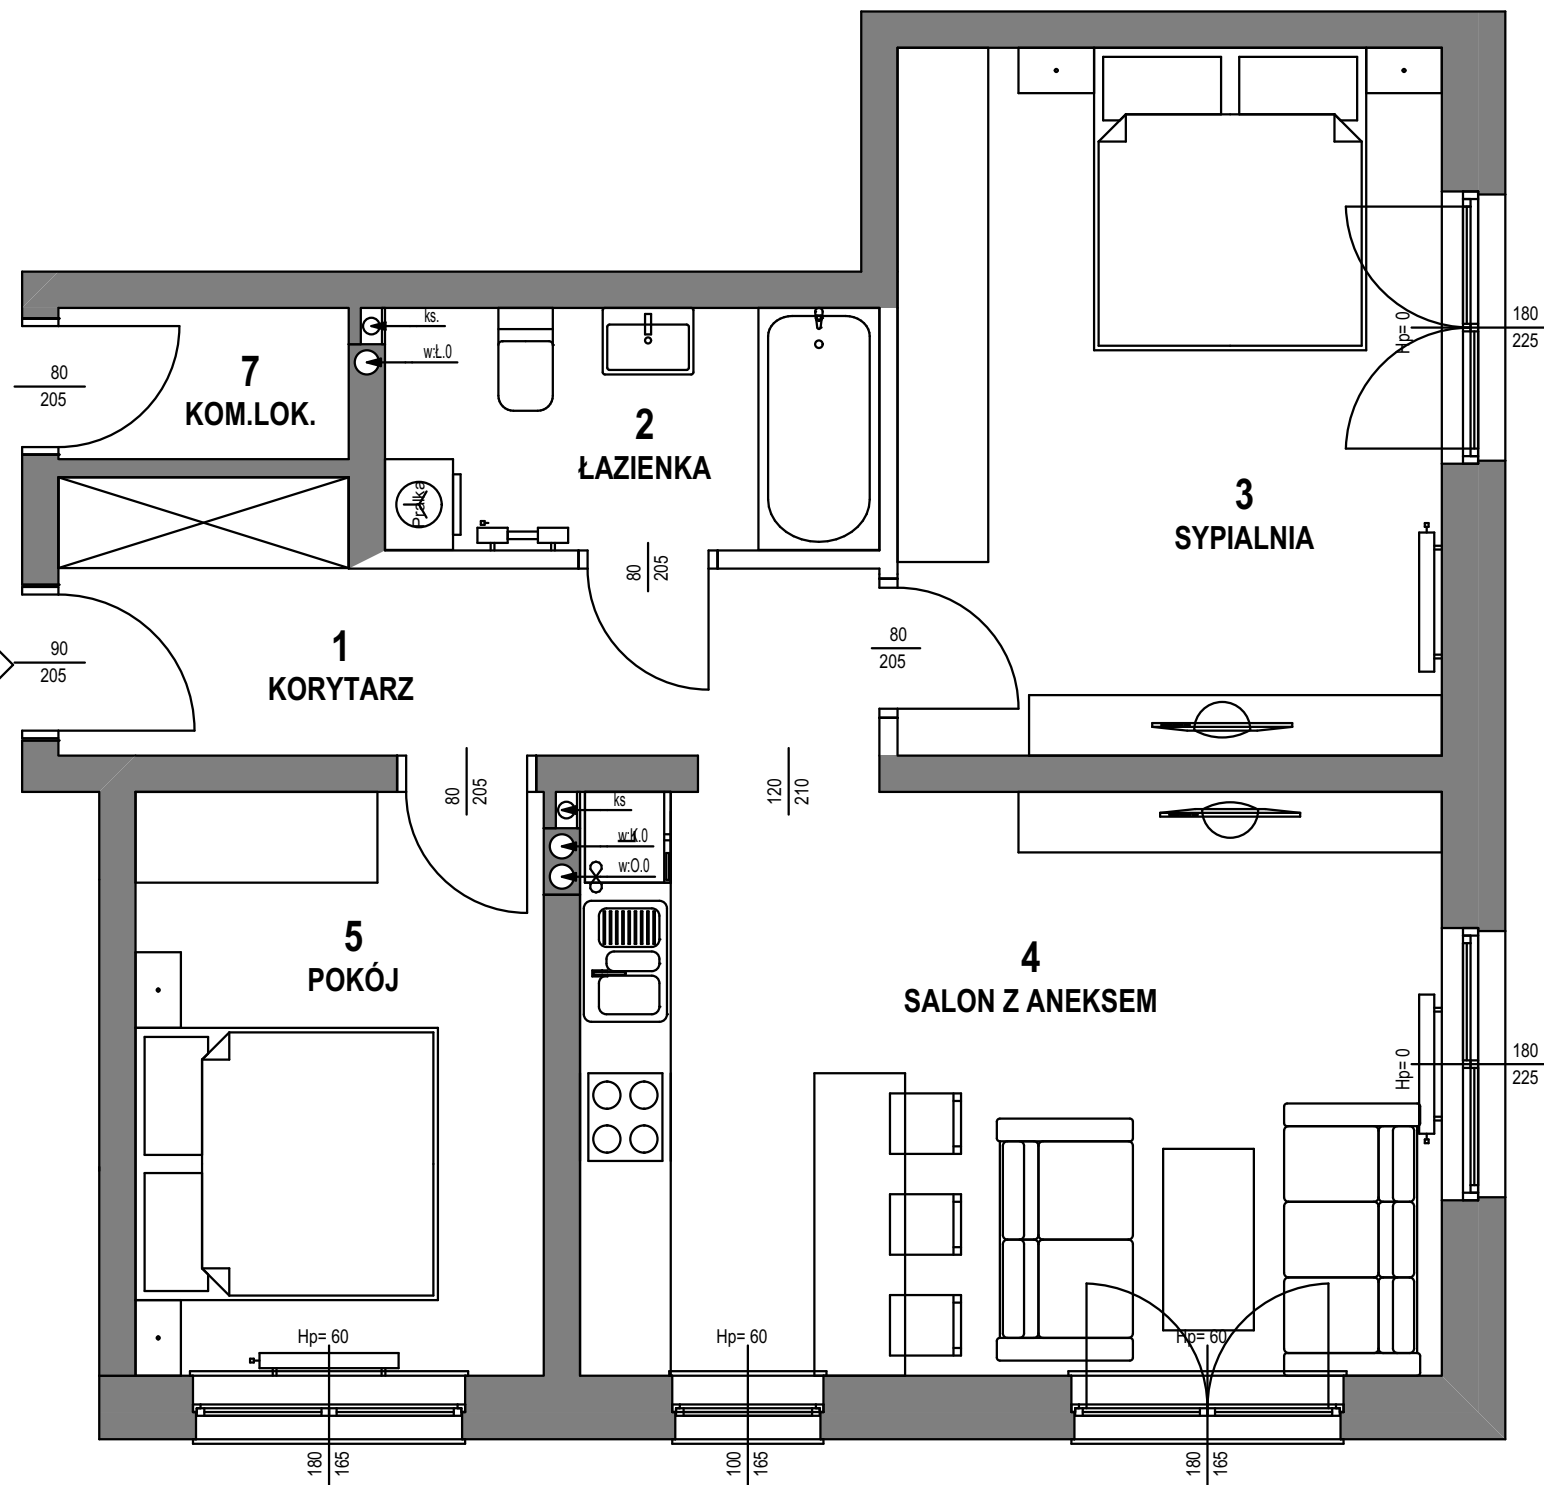

6
OGRÓDEK

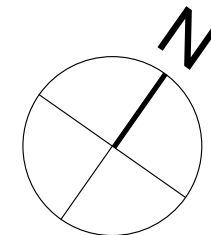

INWESTOR:

DOMY BW Sp. z o.o.

ul. Krzywoustego 9/1
66-400 Gorzów Wielkopolski

tel. 95 720 21 04

e-mail: biuro@arr-nieruchomosci.pl



INWESTYCJA: **OSIEDLE POGODNE W BARLINKU**

BARLINEK, GÓRNY TARAS, UL. MONIUSZKI


OSIEDLE POGODNE

Budynek nr:	2
Mieszkanie nr:	L.01.4
Typ:	M3+A
Piętro:	0
Powierzchnia:	61,85m²

1 Korytarz	7,66 m ²
2 Łazienka	5,1 m ²
3 Sypialnia	16,6 m ²
4 Salon z aneksem	22,26 m ²
5 Pokój	10,23 m ²
RAZEM:	61,85 m²
6 Ogródek	88,1 m ²

7 komórka lokatorska	1,83 m ²
----------------------	---------------------

SCHEMAT LOKALIZACJI MIESZKANIA:

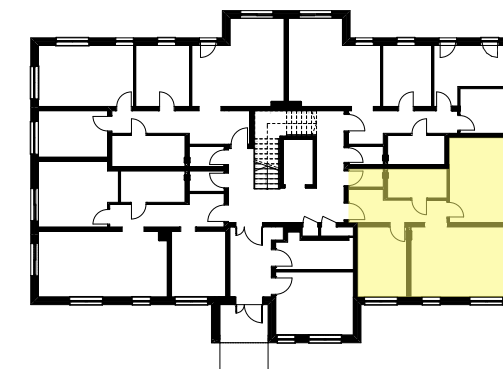

LEGENDA:

90	- wymiary okna, drzwi (szer. / wys.)
200	- grzejnik c.o.
ks	- kanalizacja sanitarna.
w.K.O.	- wentylacja kuchnia
w.O.O.	- wentylacja kuchnia okap
w.L.O.	- wentylacja łazienka
----	- ściana nierozbieralna
=====	- ściana działowa

UWAGI:

- Do każdego mieszkania przyporządkowane jest miejsce postojowe na terenie.
- Powierzchnia podana wg PN-ISO 9836:1997 z uwzględnieniem tynków.
- Powierzchnia mogą ulec niewielkim zmianom wynikającym z realizacji obiektu.
- Wymiary podano bez uwzględnienia wykończenia ścian.
- Instalacje i powierzchnie podano na podstawie dokumentacji projektowej, mogą wystąpić zmiany w trakcie realizacji budowy.
- Wysokość pomieszczeń od szlichty do wykończonego sufitu ok. 260 cm
- Urządzenie sanitarne i kuchenne nie stanowią wyposażenia lokali mieszkalnych. Rozmieszczenie urządzeń przedstawiono jako przykładowe i może ulec zmianie.