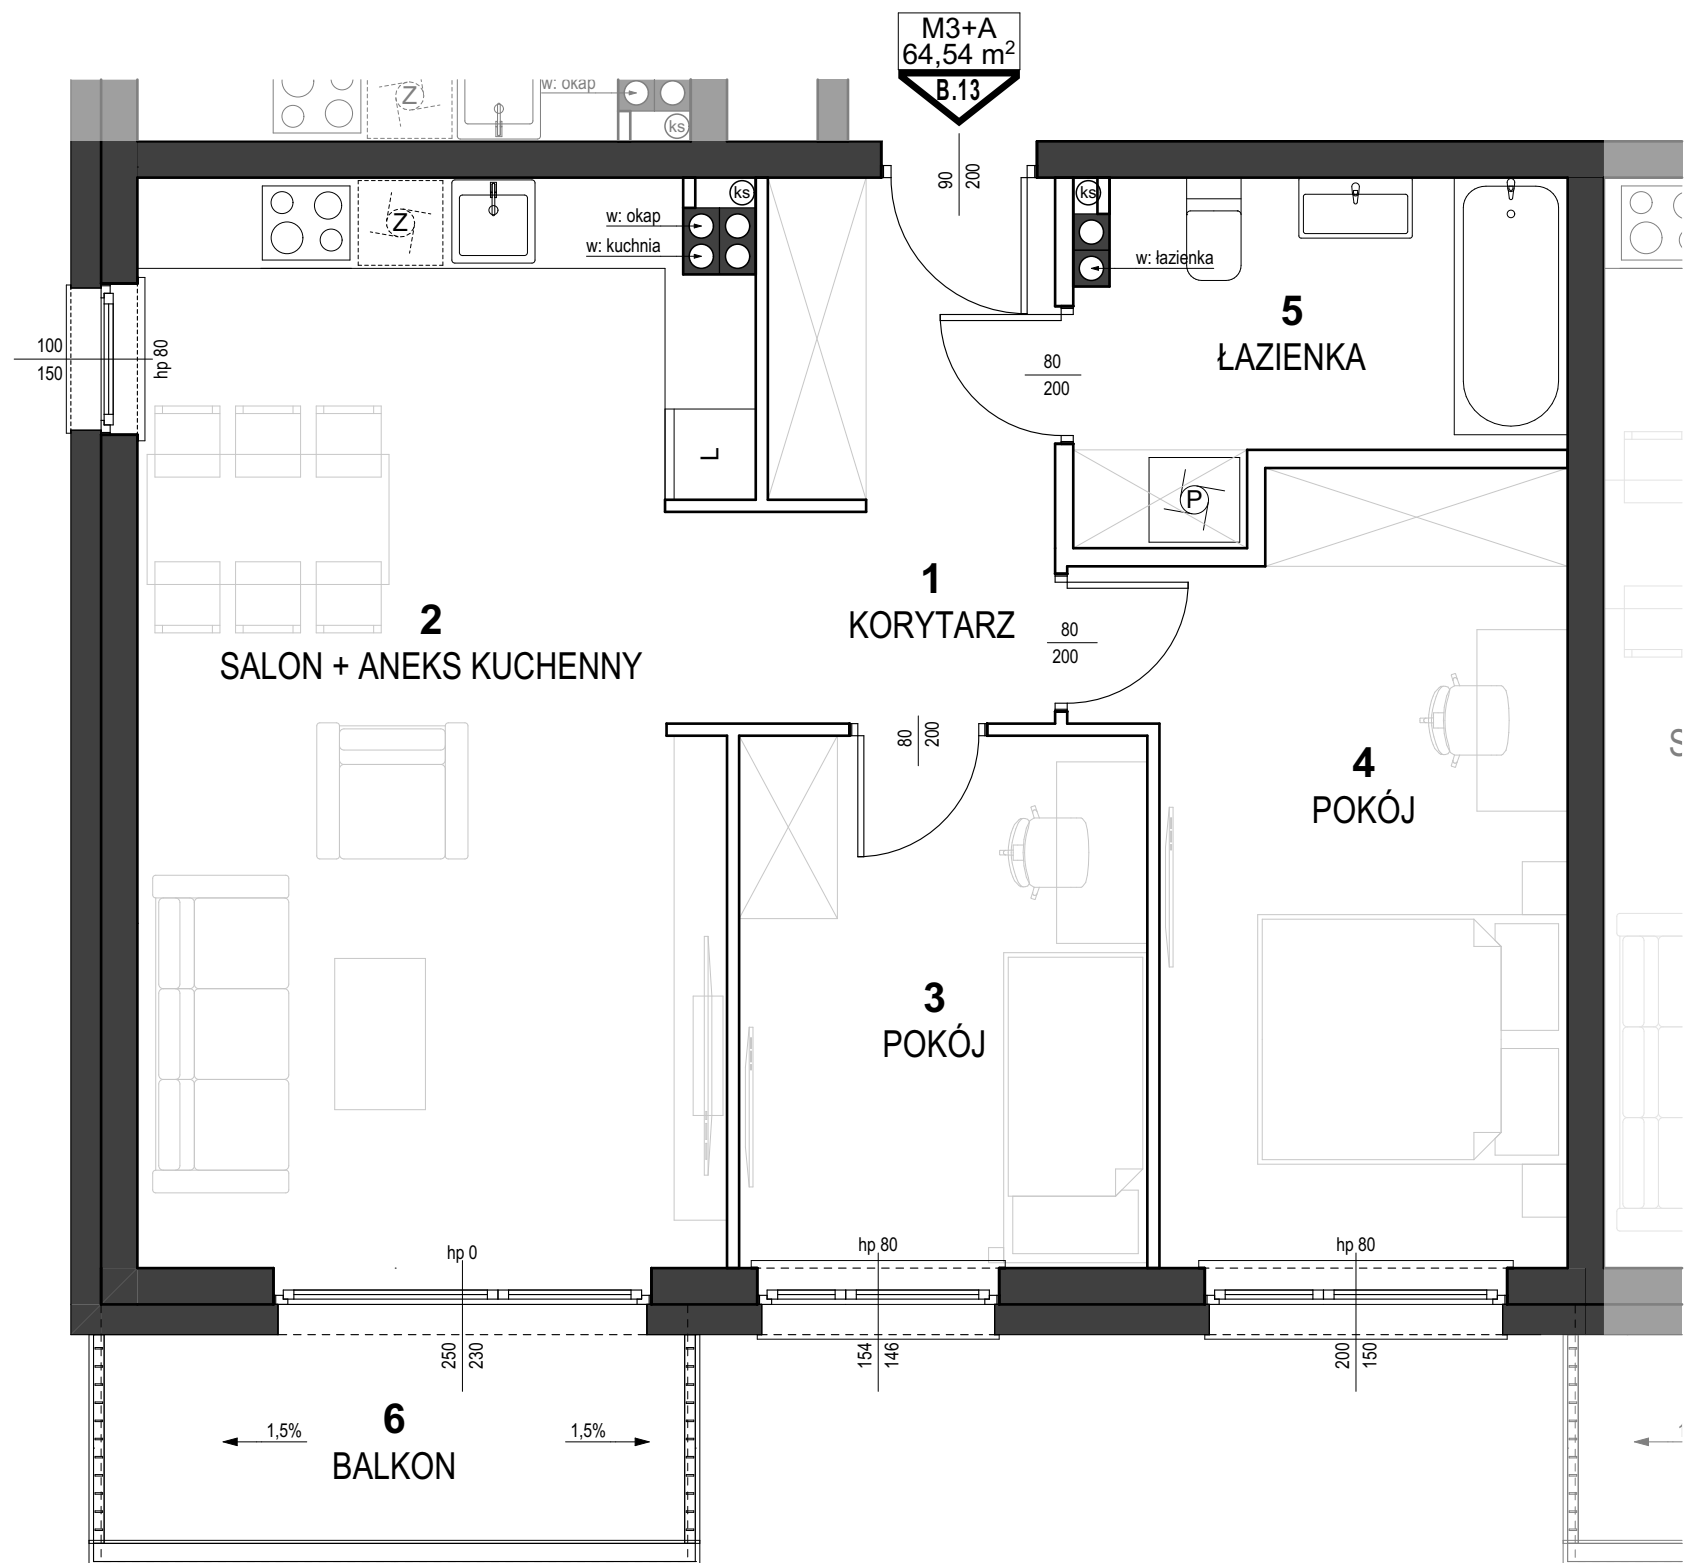


INWESTOR:

DOMY BW Sp. z o.o.


ul. Franciszka Walczaka 12/15
66-400 Gorzów Wielkopolski
tel. 95 720 21 04
e-mail: biuro@arr-nieruchomosci.pl

DOMY BW Sp. z o.o.

INWESTYCJA: APARTAMENTY CZEREŚNIOWA
GORZÓW WIELKOPOLSKI, UL. CZEREŚNIOWA

APARTAMENTY CZEREŚNIOWA													
Budynek:	B												
Mieszkanie nr:	B.13												
Typ:	M3+A												
Piętro:	1												
Powierzchnia:	64,54 m ²												
<table><tr><td>1 Korytarz</td><td>7,55 m²</td></tr><tr><td>2. Salon z aneksem</td><td>27,23 m²</td></tr><tr><td>3. Pokój</td><td>9,32 m²</td></tr><tr><td>4. Pokój</td><td>14,21 m²</td></tr><tr><td>5. Łazienka</td><td>6,23 m²</td></tr><tr><td>6. Balkon</td><td>5,22 m²</td></tr></table>		1 Korytarz	7,55 m ²	2. Salon z aneksem	27,23 m ²	3. Pokój	9,32 m ²	4. Pokój	14,21 m ²	5. Łazienka	6,23 m ²	6. Balkon	5,22 m ²
1 Korytarz	7,55 m ²												
2. Salon z aneksem	27,23 m ²												
3. Pokój	9,32 m ²												
4. Pokój	14,21 m ²												
5. Łazienka	6,23 m ²												
6. Balkon	5,22 m ²												

SCHEMAT LOKALIZACJI MIESZKANIA:

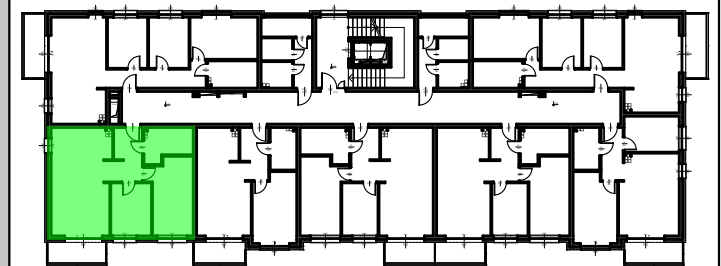

LEGENDA:	
90	- wymiary okna, drzwi (szer. / wys.)
200	
(ks)	- kanalizacja sanitarna.
w:kuchnia	- wentylacja kuchnia
w:okap	- wentylacja kuchnia okap
w:łazienka	- wentylacja łazienka
	- ściana nierozbieralna
	- ściana działowa

UWAGI:

- Do każdego mieszkania przyporządkowane jest miejsce postojowe na terenie.
- Powierzchnia podana wg PN-ISO 9836:1997 z uwzględnieniem tynków.
- Powierzchnia mogą ulec niewielkim zmianom wynikającym z realizacji obiektu.
- Wymiary podano bez uwzględnienia wykończenia ścian.
- Instalacje i powierzchnie podano na podstawie projektu budowlanego, mogą wystąpić zmiany w projekcie wykonawczym.
- Wysokość pomieszczeń od szlichty do wykończonego sufitu ok. 260 cm
- Urządzenie sanitarne i kuchenne nie stanowią wyposażenia lokali mieszkalnych. Rozmieszczenie urządzeń przedstawiono jako przykładowe i może ulec zmianie.