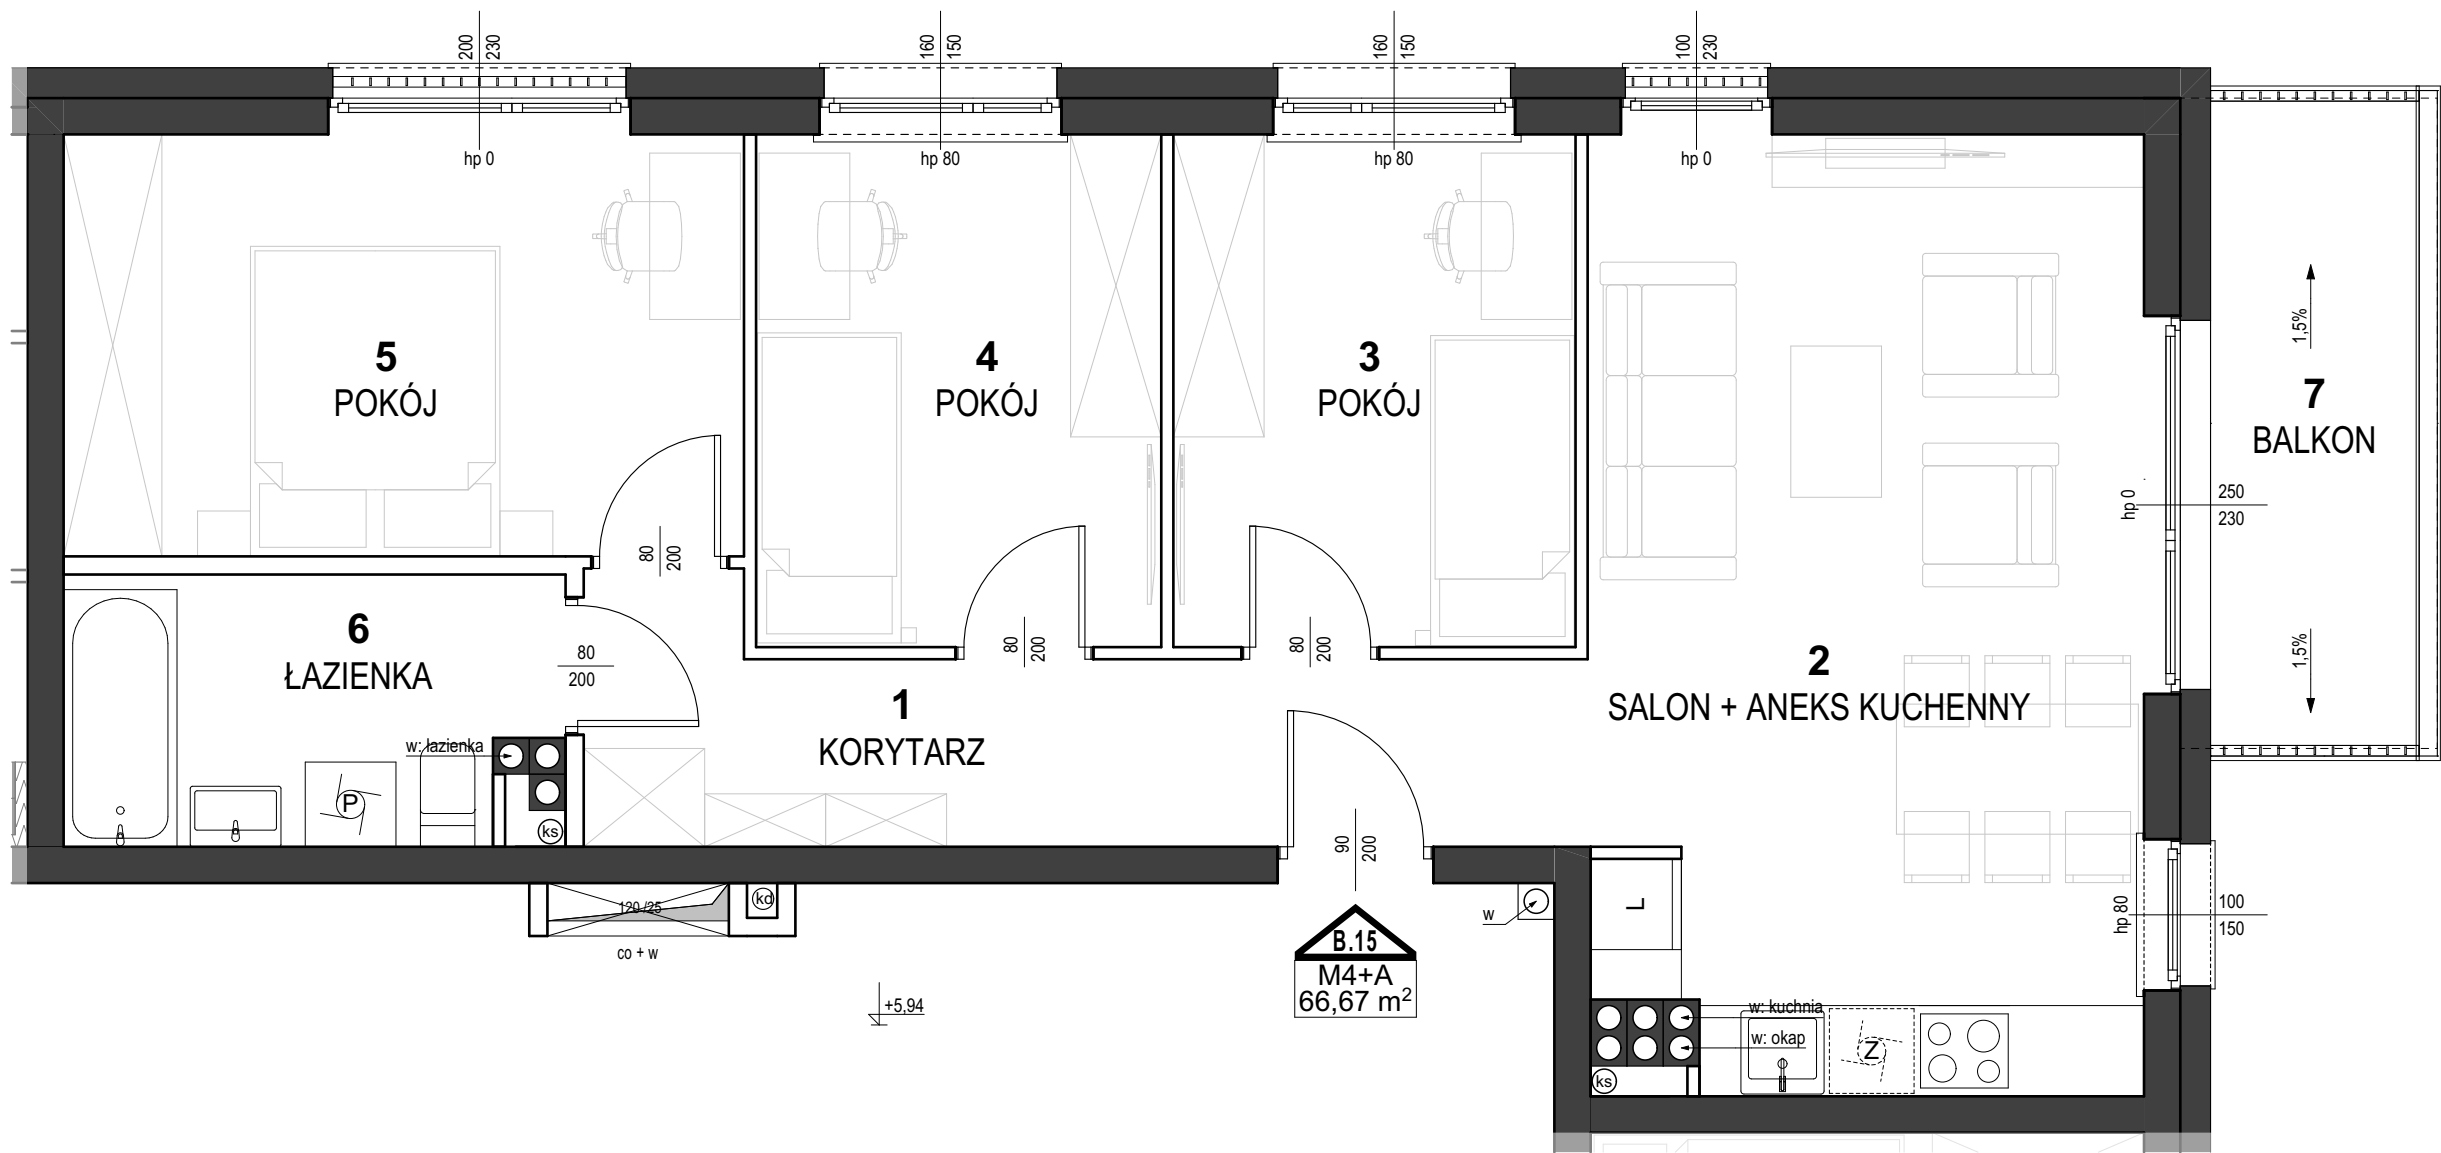


INWESTOR:


DOMY BW Sp. z o.o.

ul. Franciszka Walczaka 12/15
66-400 Gorzów Wielkopolski
tel. 95 720 21 04
e-mail: biuro@arr-nieruchomosci.pl

DOMY BW Sp. z o.o.

INWESTYCJA: APARTAMENTY CZEREŚNIOWA
GORZÓW WIELKOPOLSKI, UL. CZEREŚNIOWA

APARTAMENTY CZEREŚNIOWA	
Budynek:	B
Mieszkanie nr:	B.15
Typ:	M4+A
Piętro:	2
Powierzchnia:	66,67 m ²
1. Korytarz 2. Salon z aneksem 3. Pokój 4. Pokój 5. Pokój 6. Łazienka 7. Balkon 8,62 m² 22,54 m² 8,84 m² 8,90 m² 12,34 m² 5,43 m² 5,79 m²	

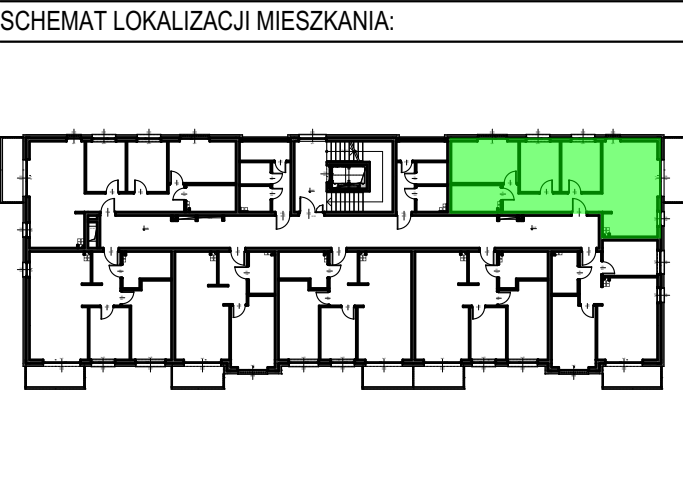

LEGENDA:	
90	- wymiary okna, drzwi (szer. / wys.)
200	- wymiary okna, drzwi (szer. / wys.)
(ks)	- kanalizacja sanitarna.
w: kuchnia	- wentylacja kuchnia
w: okap	- wentylacja kuchnia okap
w: łazienka	- wentylacja łazienka
	- ściana nierozbieralna
	- ściana działowa

UWAGI:

- Do każdego mieszkania przyporządkowane jest miejsce postojowe na terenie.
- Powierzchnia podana wg PN-ISO 9836:1997 z uwzględnieniem tynków.
- Powierzchnia mogą ulec niewielkim zmianom wynikającym z realizacji obiektu.
- Wymiary podano bez uwzględnienia wykończenia ścian.
- Instalacje i powierzchnie podano na podstawie projektu budowlanego, mogą wystąpić zmiany w projekcie wykonawczym.
- Wysokość pomieszczeń od szlichty do wykończonego sufitu ok. 260 cm
- Urządzenie sanitarne i kuchenne nie stanowią wyposażenia lokali mieszkalnych. Rozmieszczenie urządzeń przedstawiono jako przykładowe i może ulec zmianie.